



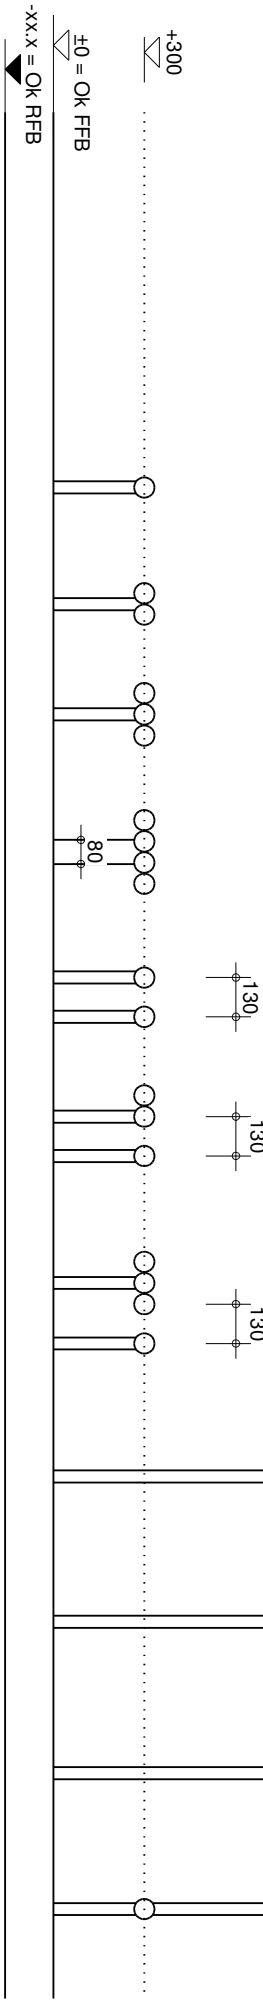


Ansicht




Draufsicht

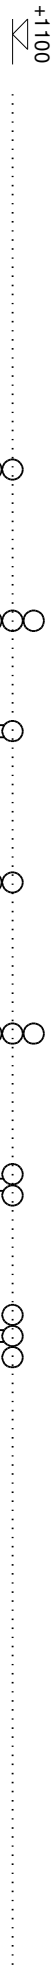

Ansicht

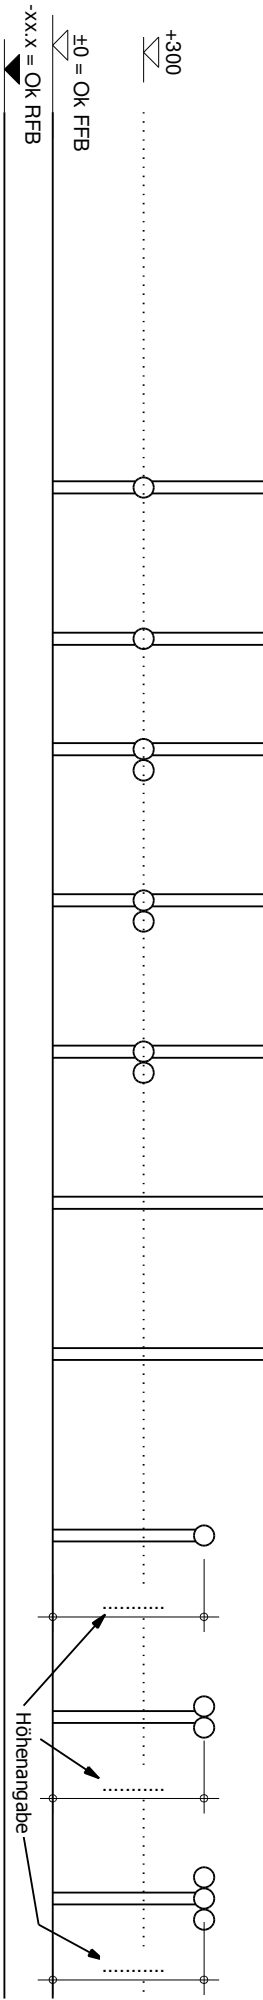


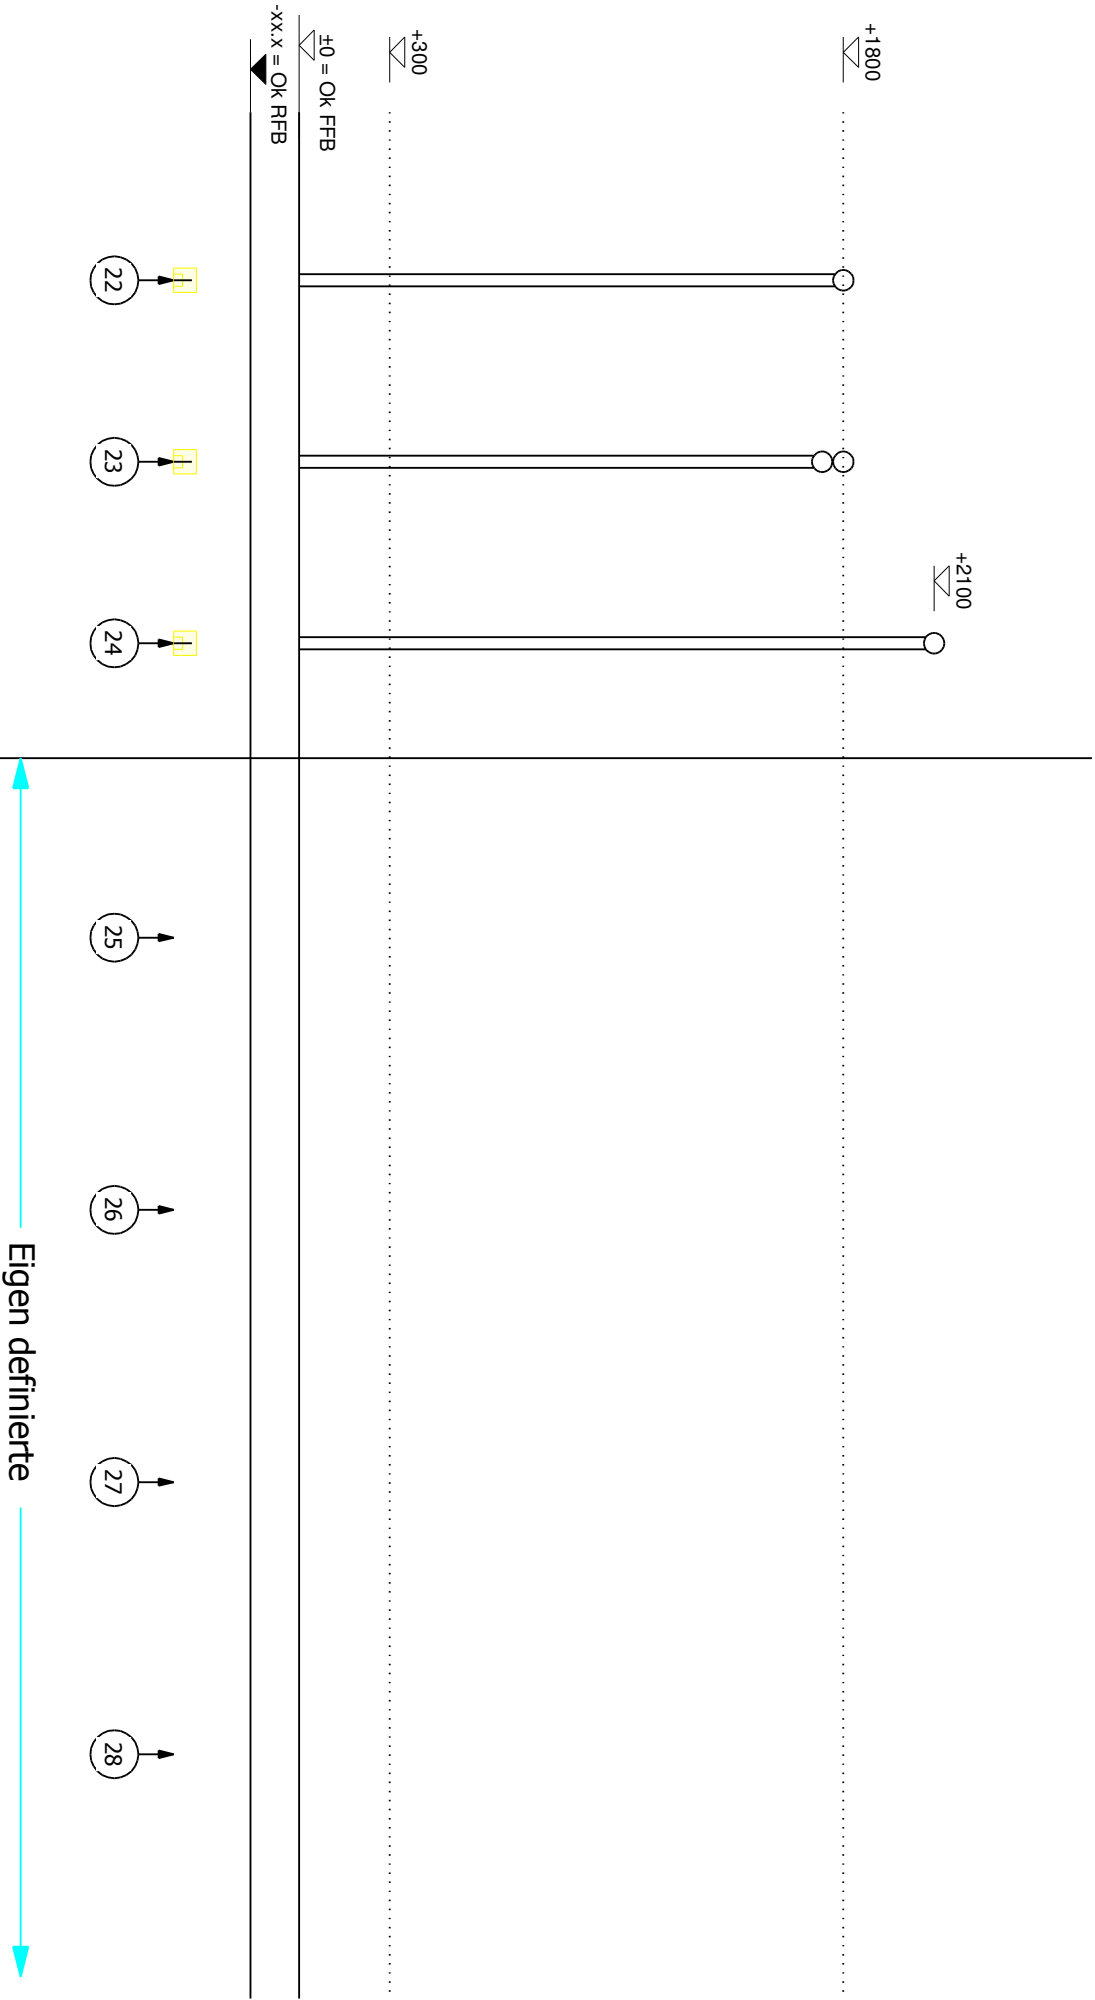
Draufsicht

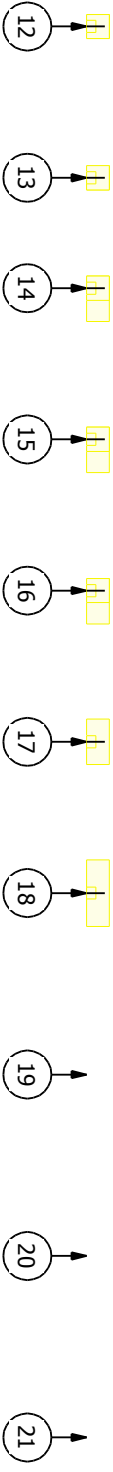

Hinweis:

- Schlitze für Kabel: 40 mm breit, 30 mm tief, nach unten.
- Bohrung für Dosen: 80 mm Durchmesser, 75 mm tief.

| | | |
|---|-------------------|------------|
| Bauvorhabenname | Bauvorhabennummer | Planinhalt |
| Vorlage | | |
| Legende Elektrofärsungen in Massiv-Holz-Mauer | | |
| ABBUNDZENTRUM DAHLEN GmbH & Co. KG Gewerbestraße, 04774 Dahlen, Tel.: (03 43 61) 532-52, Fax: (03 43 61) 532-53 E-Mail: frank.mayer@abbund-dahlen.de, Internet: www.abbund-dahlen.de | | |
|  | | |
| Mastab | gezeichnet | Blattgröße |
| 1 : 25 | Frank Mayer | DIN A4 |
| Datum | | Blatt-Nr. |
| 09.07.2007 | | EI 1 |



- Hinweis:
- Schlitz für Kabel: 40 mm breit, 30 mm tief, nach unten.
 - Bohrung für Dosen: 80 mm Durchmesser, 75 mm tief.

Bauvorhabenname _____ Bauvorhabennummer _____ Planinhalt _____
Vorlage
ABBUNDZENTRUM DAHLEN GmbH & Co. KG
 Gewerbestraße, 04774 Dahlen, Tel. (03 43 61) 532-52, Fax. (03 43 61) 532-53
 E-Mail: frank.mayer@abbund-dahlen.de, Internet: www.abbund-dahlen.de



Maßstab _____ Blattgröße _____
 1 : 25 **DIN A4**
 gezeichnet **Frank Mayer**
 Datum **09.07.2007** Blatt-Nr. **EI 1**